


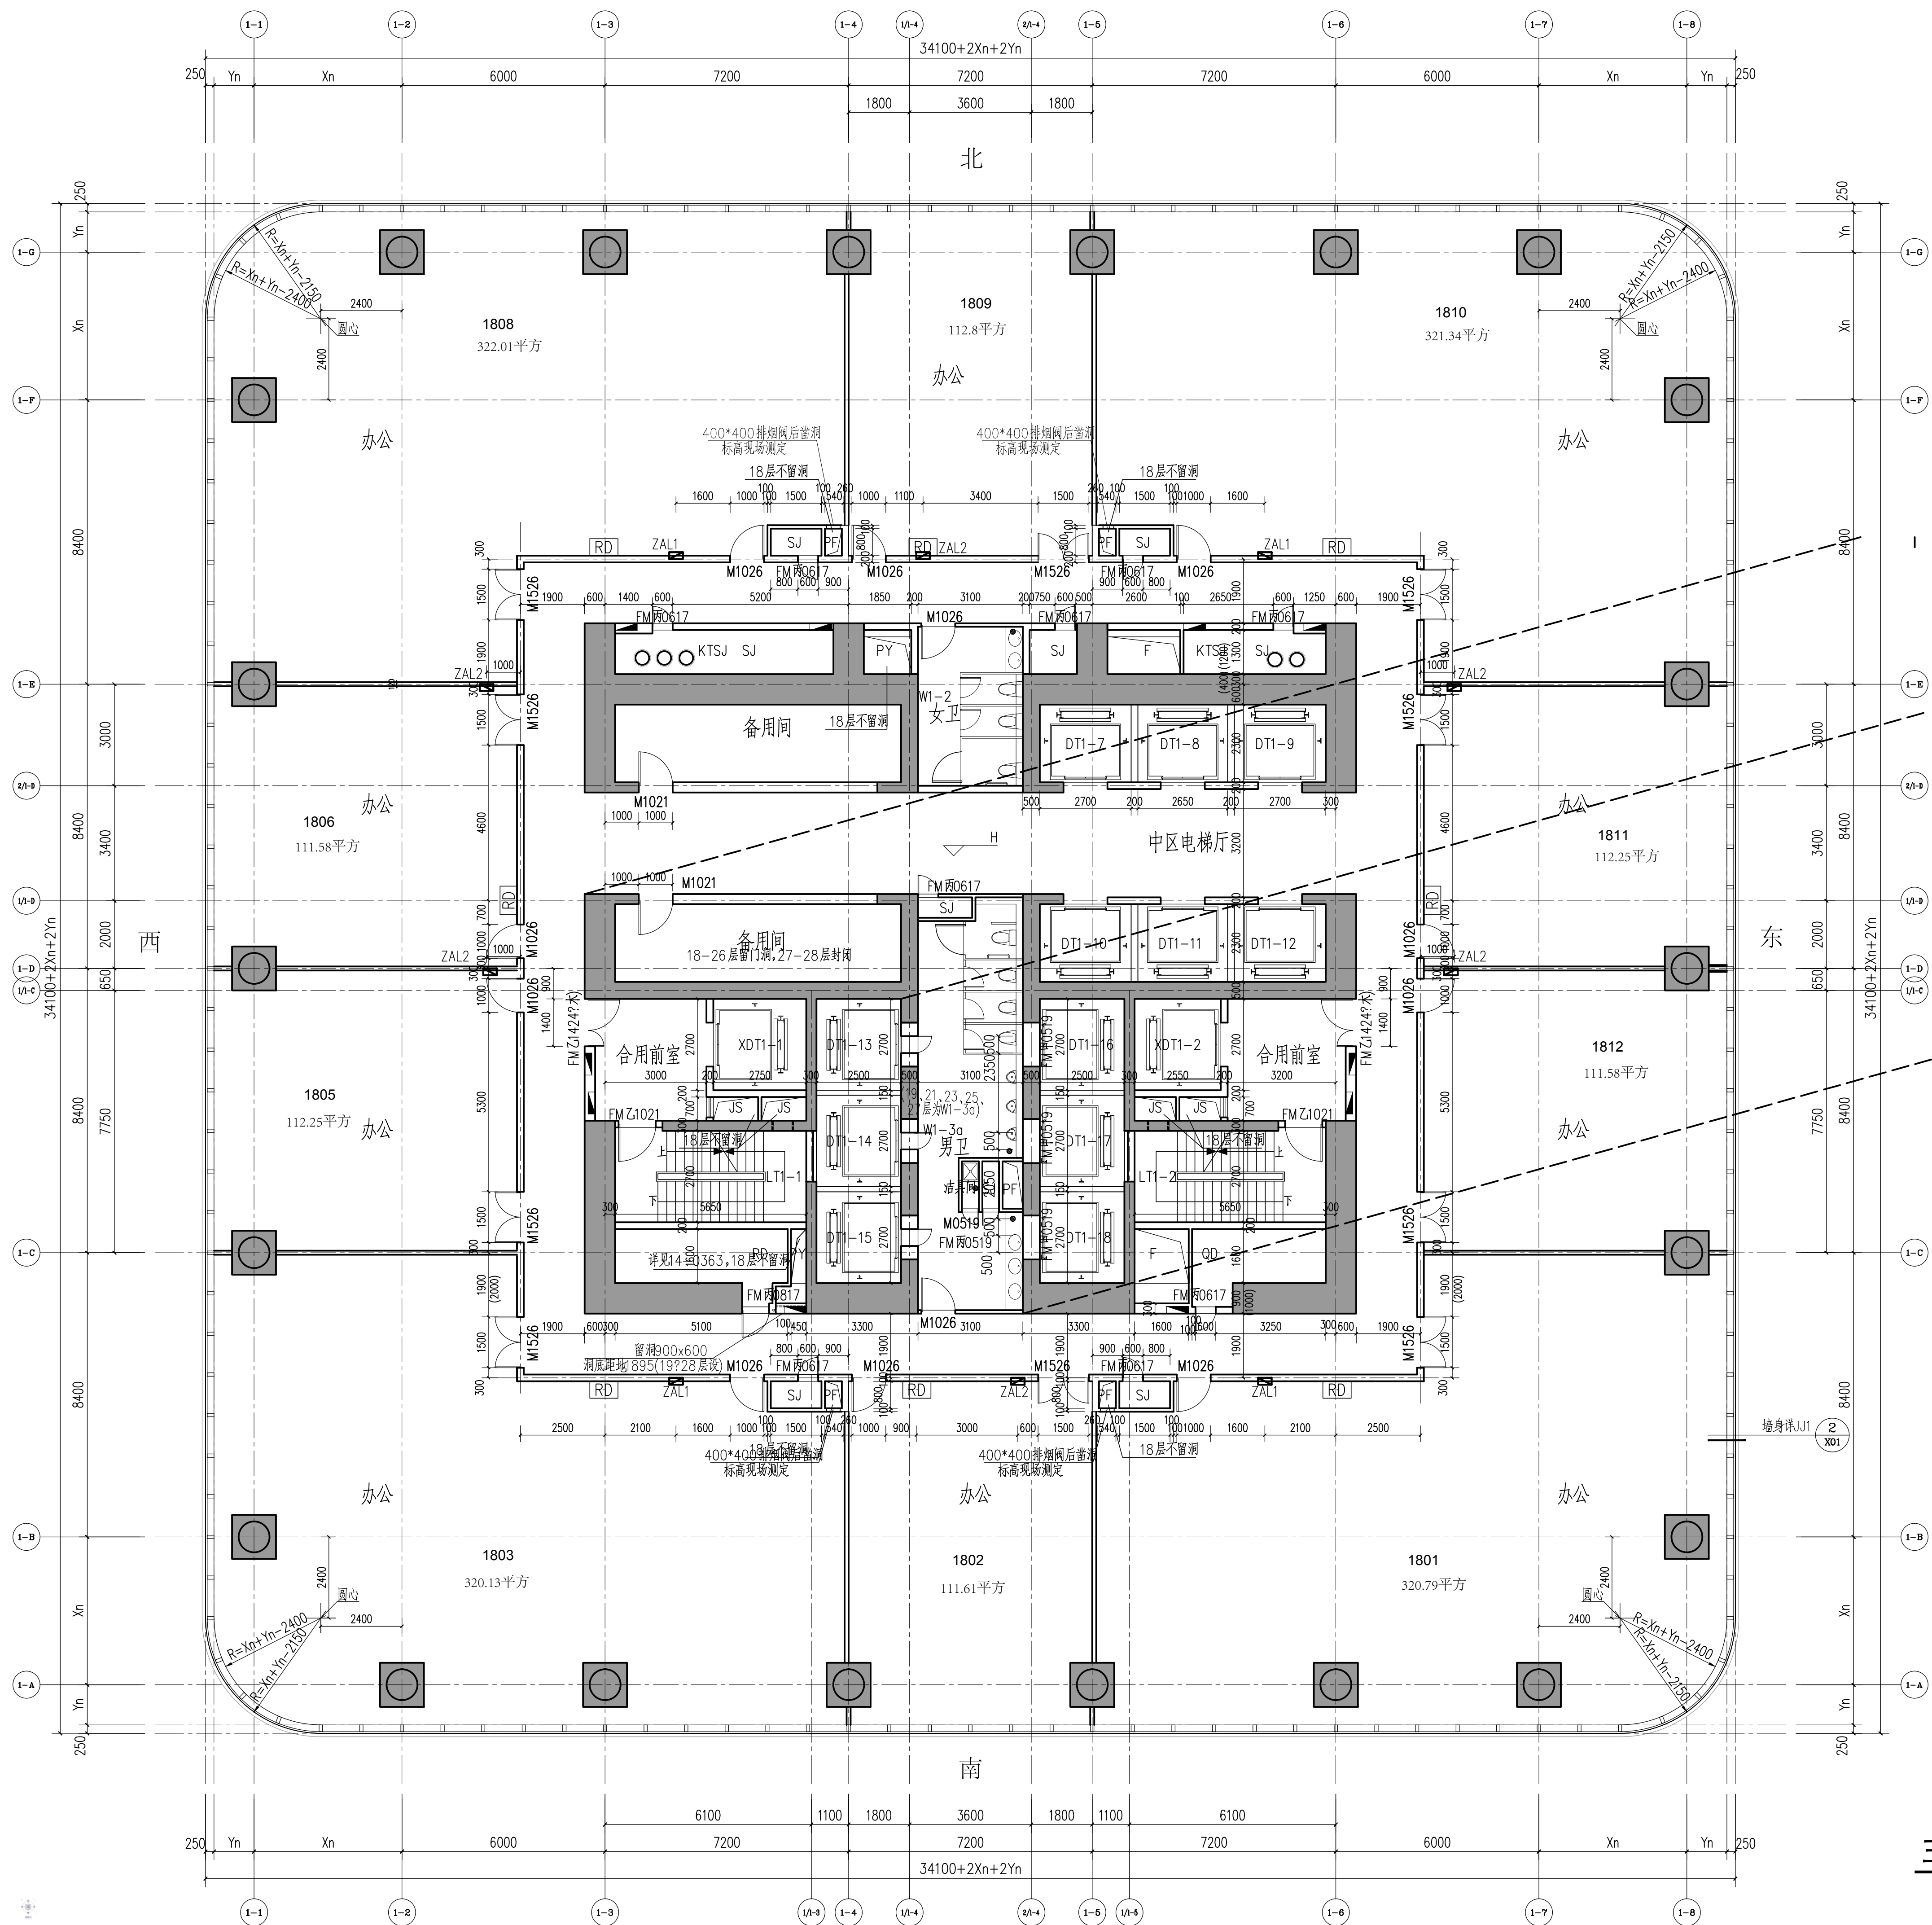

主楼18~28层平面图 (中区办公)